

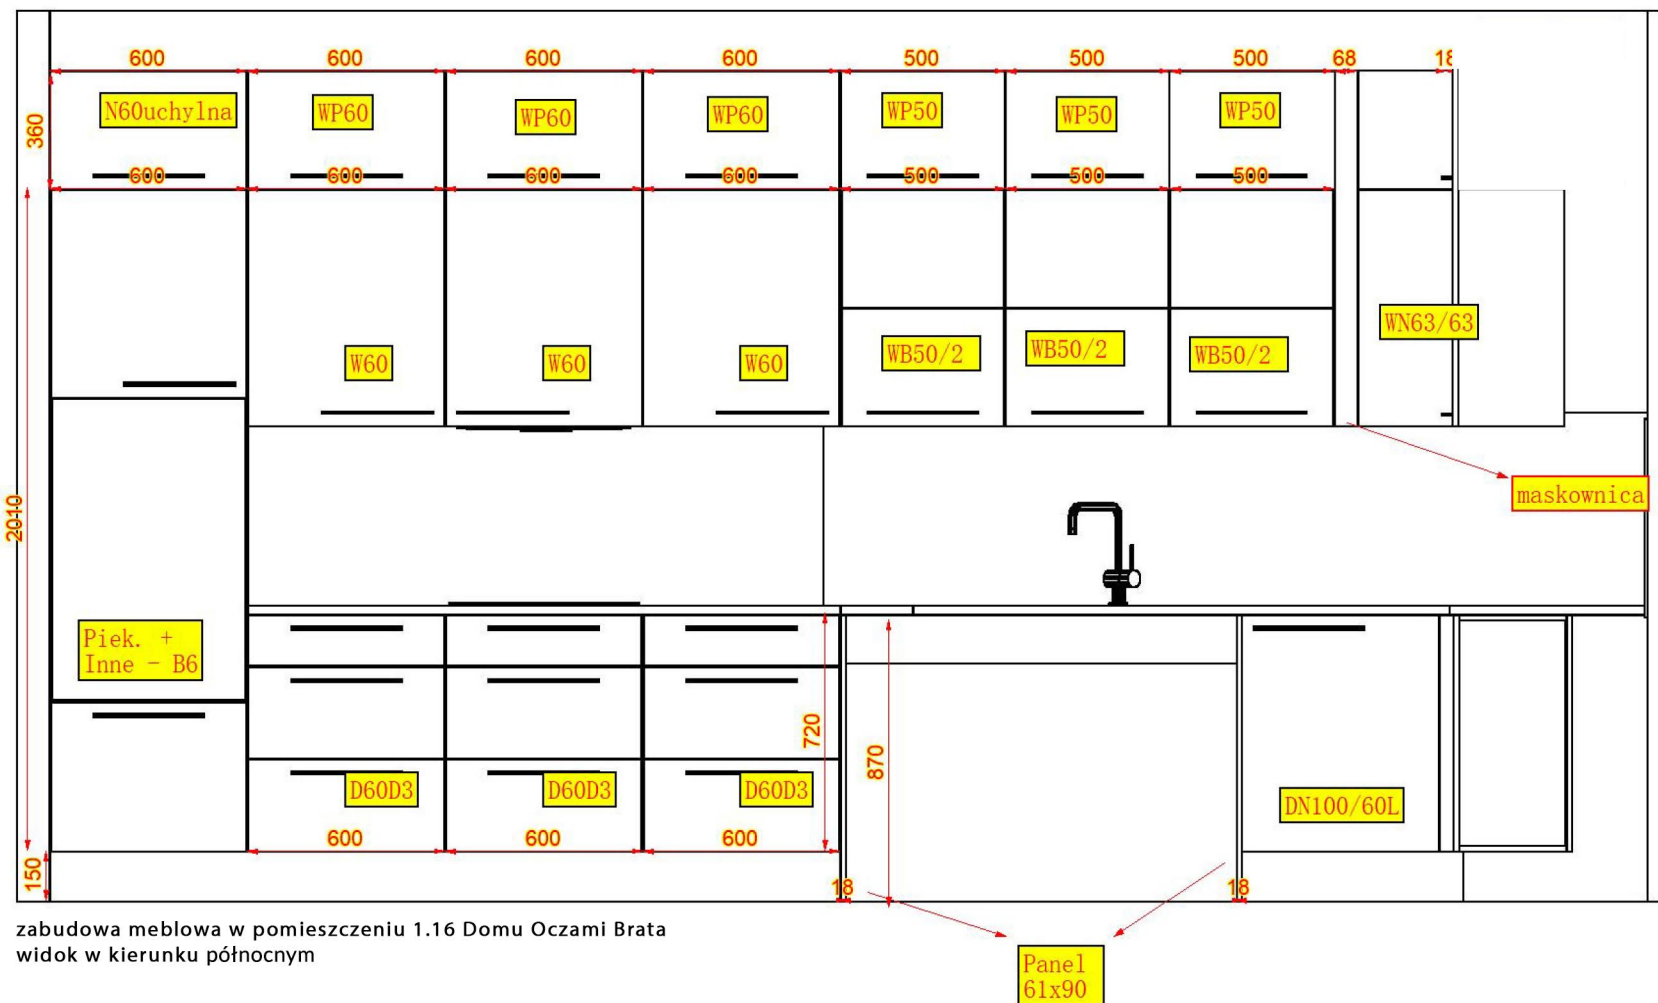


zabudowa meblowa w pomieszczeniu 1.16 Domu Oczami Brata  
widok w kierunku zachodnim

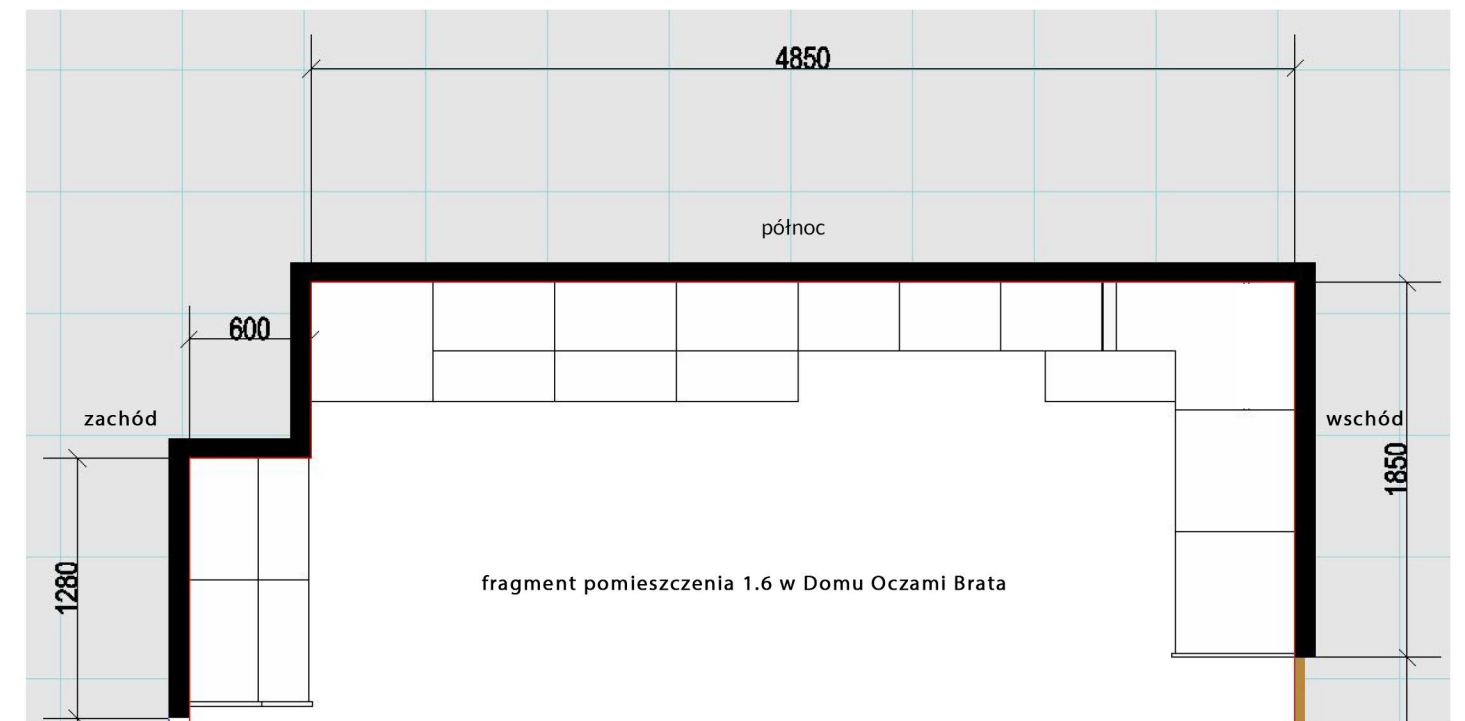

zabudowa meblowa w pomieszczeniu 1.16 Domu Oczami Brata  
widok w kierunku północnym

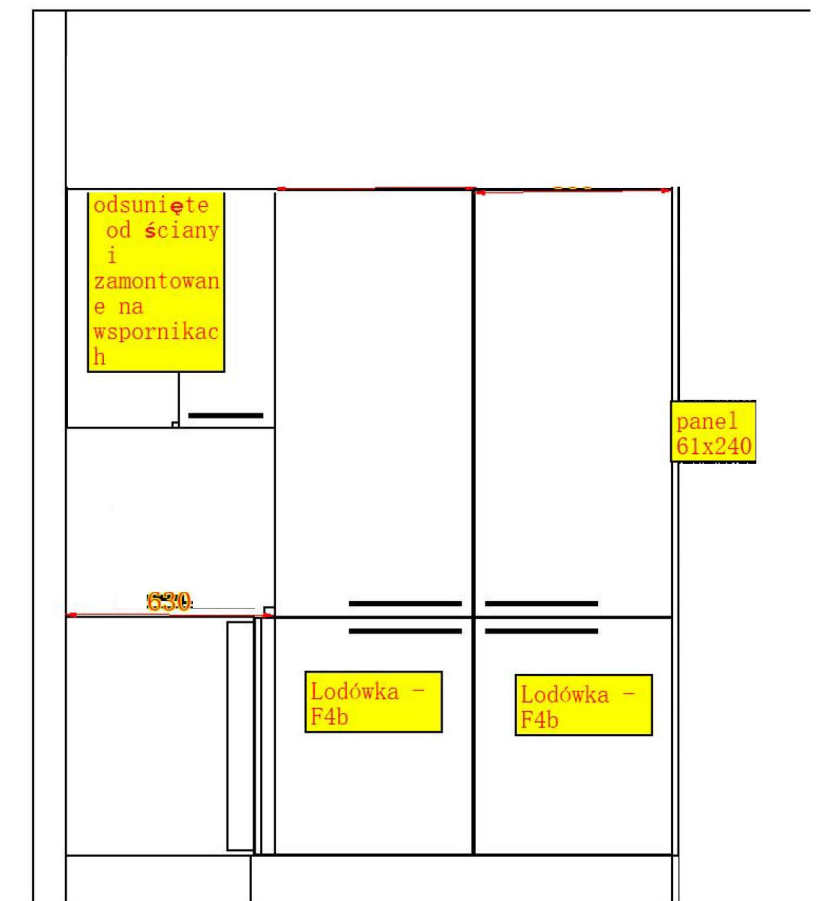

zabudowa meblowa w pomieszczeniu 1.16 Domu Oczami Brata  
widok w kierunku wschodnim